













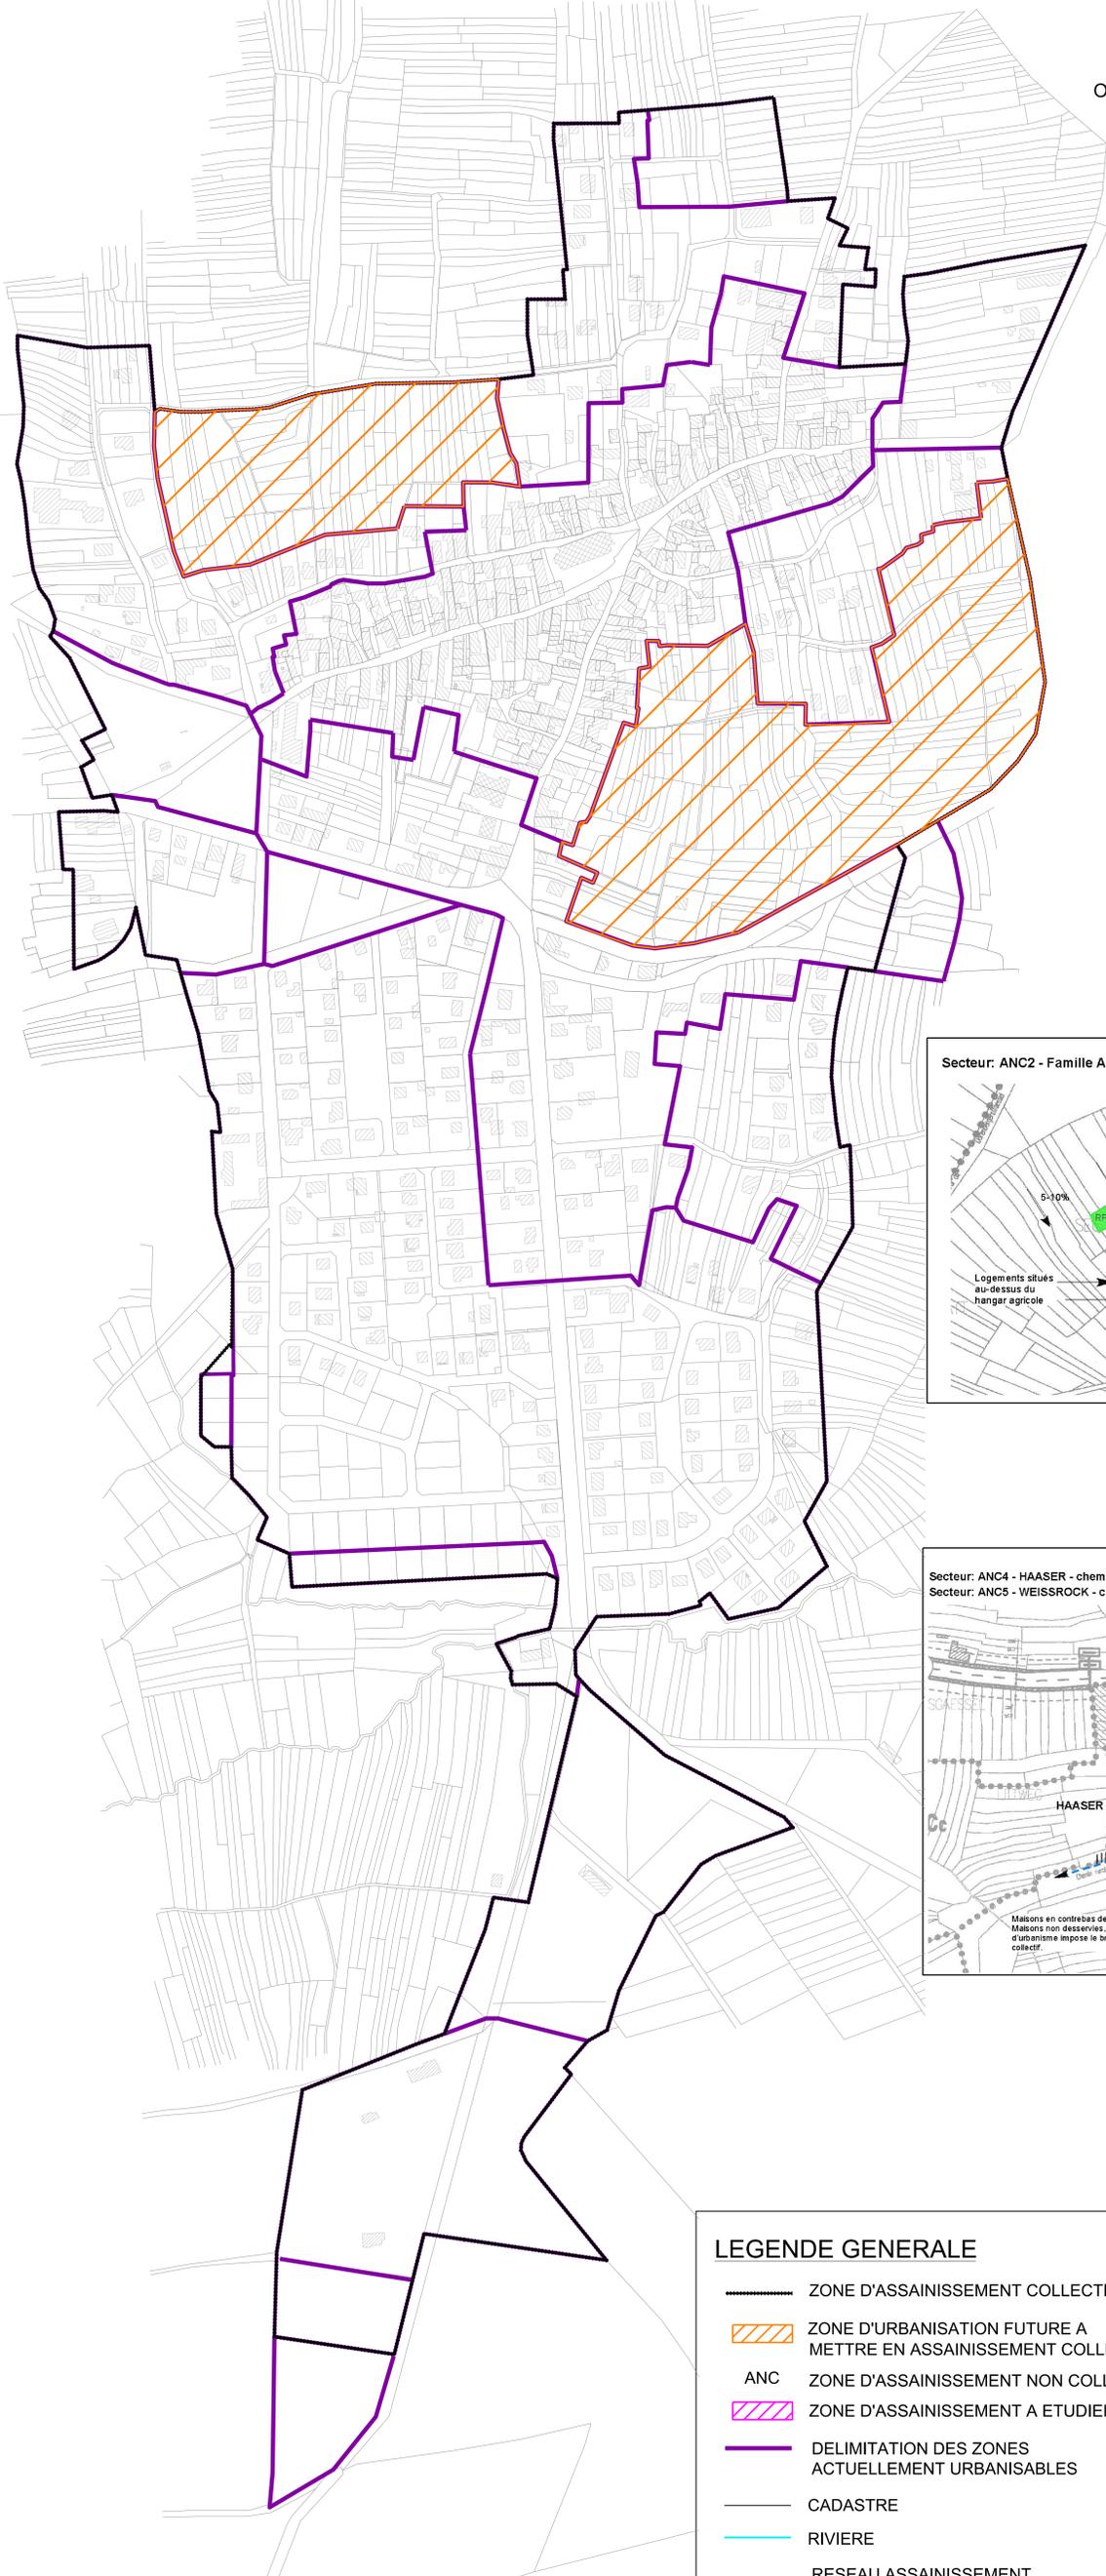

VERS OBERNAI

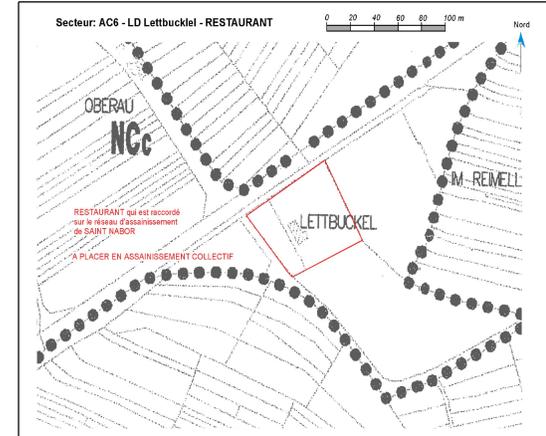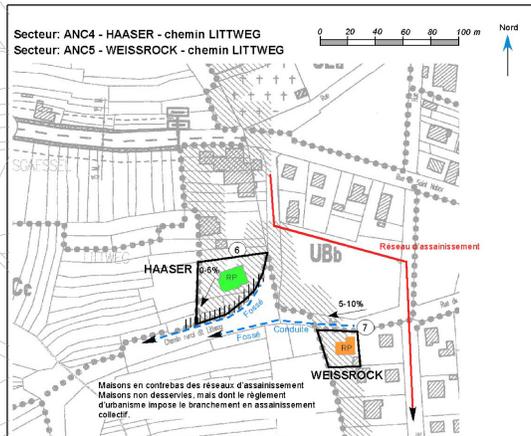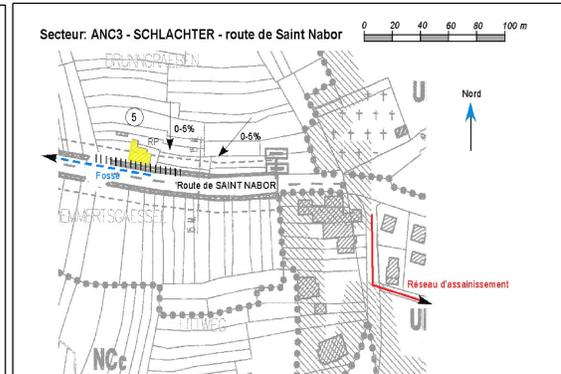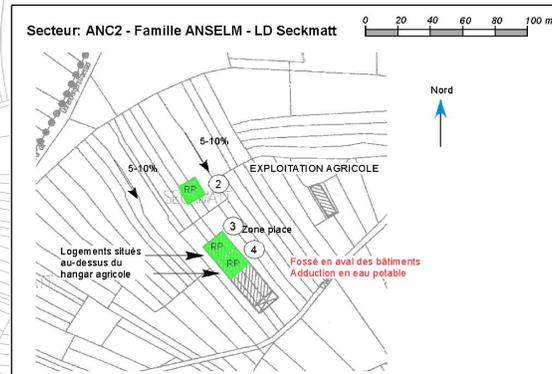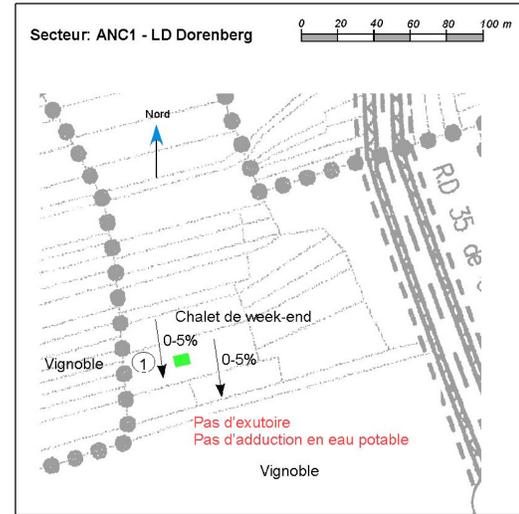

**LEGENDE GENERALE**

- ZONE D'ASSAINISSEMENT COLLECTIF
- ▨ ZONE D'URBANISATION FUTURE A METTRE EN ASSAINISSEMENT COLLECTIF
- ANC ZONE D'ASSAINISSEMENT NON COLLECTIF
- ▨ ZONE D'ASSAINISSEMENT A ETUDIER
- DELIMITATION DES ZONES ACTUELLEMENT URBANISABLES
- CADASTRE
- RIVIERE
- RESEAU ASSAINISSEMENT COMMUNAL
- RESEAU ASSAINISSEMENT INTERCOMMUNAL

**LES TRACES SONT DONNES A TITRE INDICATIF**

**LEGENDE ANC**

**MILIEU NATUREL :**

- Exutoire (fossé, rivière...)
- Puits

**TOPOGRAPHIE :**

- Talus
- Orientation des pentes
- 0-5% Valeur estimée

**IDENTIFICATION DE L'HABITAT :**

- ⑩ Numéro de l'installation
- RP Résidence principale
- RS Résidence secondaire

**SYNTHESE DES CONTRAINTES**

- Ass. non collectif possible
- Ass. non collectif possible en amont de la maison
- Ass. non collectif difficile
- Ass. non collectif impossible

**COMMUNAUTÉ DE COMMUNES DU PAYS DE SAINTE ODILE**

**MAIRIE DE BERNARDSWILLER**  
3 rue de l'Eglise  
67 210 BERNARDSWILLER  
Tel : 03.88.95.55.46  
Fax : 03.88.95.01.85.

**ETUDE DE ZONAGE D'ASSAINISSEMENT**

PLAN DE PREZONAGE N°2

**B2000 INGENIERIE**  
Groupe SNC LAVALIN

3 place du Capitaine Dreyfus  
68 000 COLMAR  
Tel : 03.89.73.29.00 - Fax : 03.89.73.29.15  
b2000.ingenierie@snclavalin.com  
www.b2000ingenierie.fr

CE DOCUMENT EST LA PROPRIÉTÉ DE B2000 INGENIERIE. Il ne peut être reproduit ou cité sans l'autorisation de son auteur. Il s'engage la responsabilité de B2000 INGENIERIE que s'il est muni du cachet et de la signature originale.

ETABLI PAR : A.L.E. VÉRIFIÉ PAR : C.G.

Affaire n° : 848.07.01. B2000 INGENIERIE

N° document : 10 ETP 01

Date : 06.04.09 J.-L. FONTAINE

IND.	NATURE DES MODIFICATIONS	AUT.	DATE
1	PLAN DE PREZONAGE N°2		06.04.09
0	N°3 DGN \ OBERNAI \ 8480701 \ ETP \ A0 Zonage_BERNARDSWILLER.dgn		05.04.07